

Titre du document
09_bâtiment E

échelle: 1/50e date: 22/07/2022


0333 **Marché**
OSTALADA - Résidence inclusive
Août 2021

Maitrise d'œuvre
dauphins


BATIMENT E

- 5 appartements T1 pour les séniors
- 1 appartement T2 pour des séniors


Phase PRO

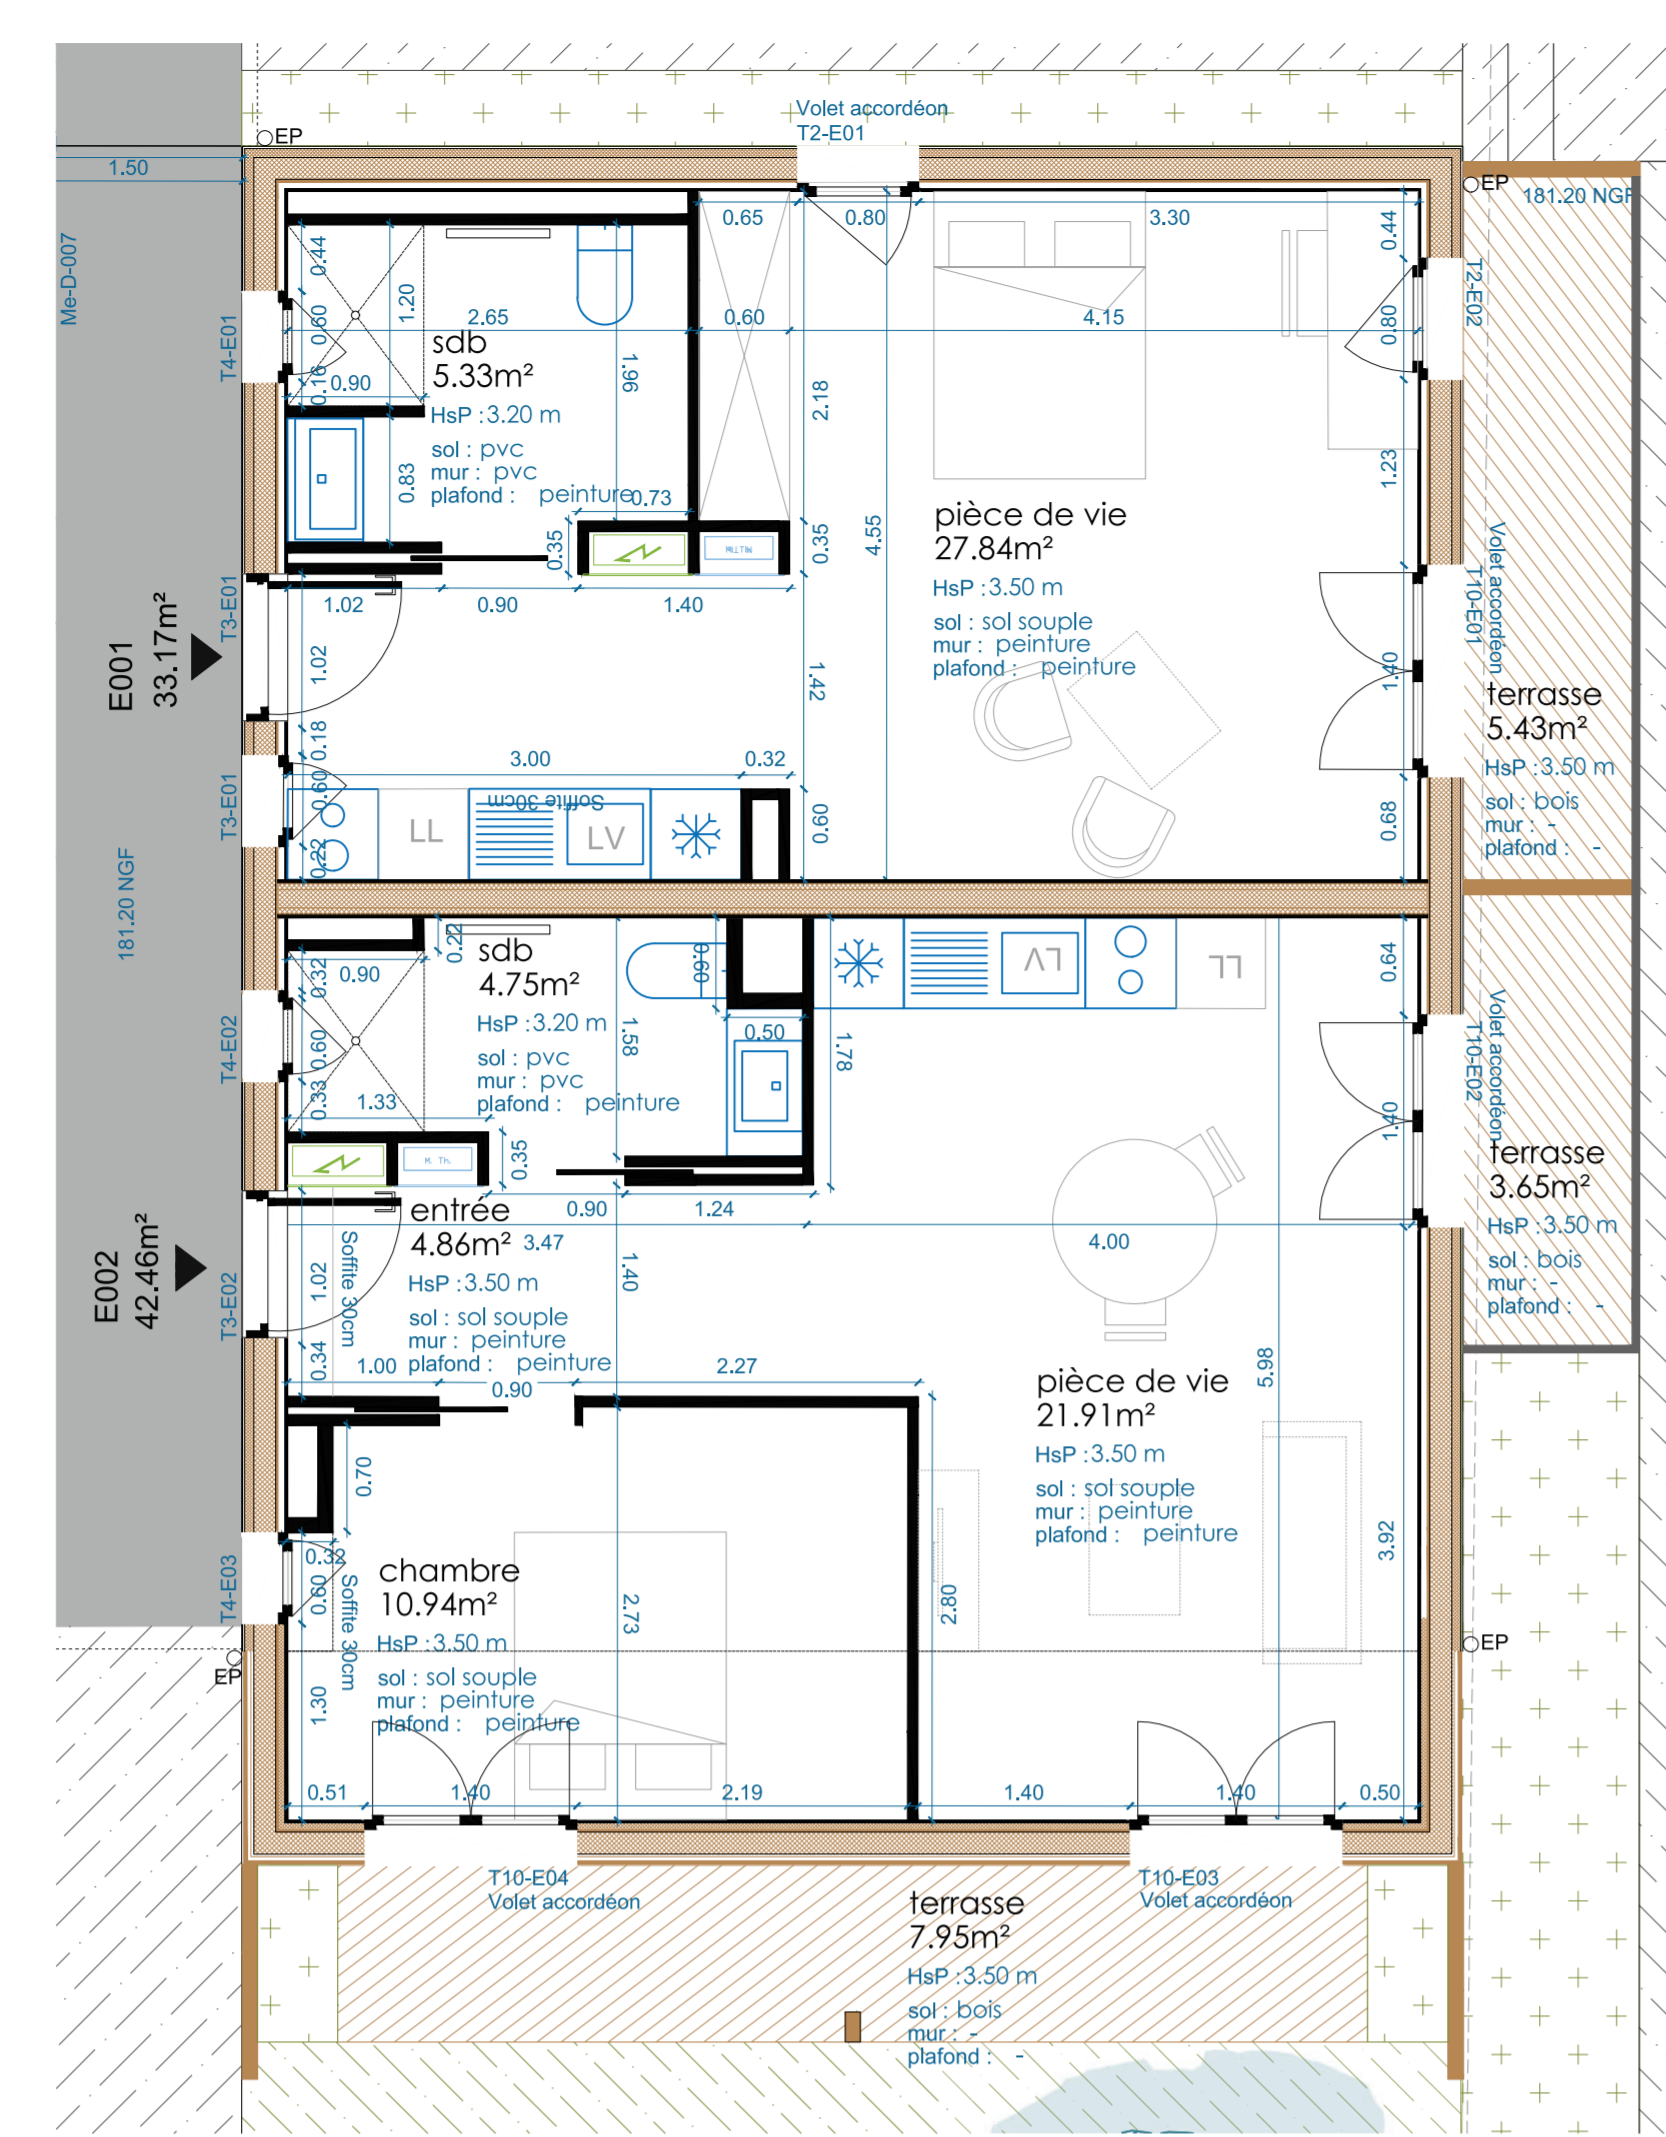



Plan RDC

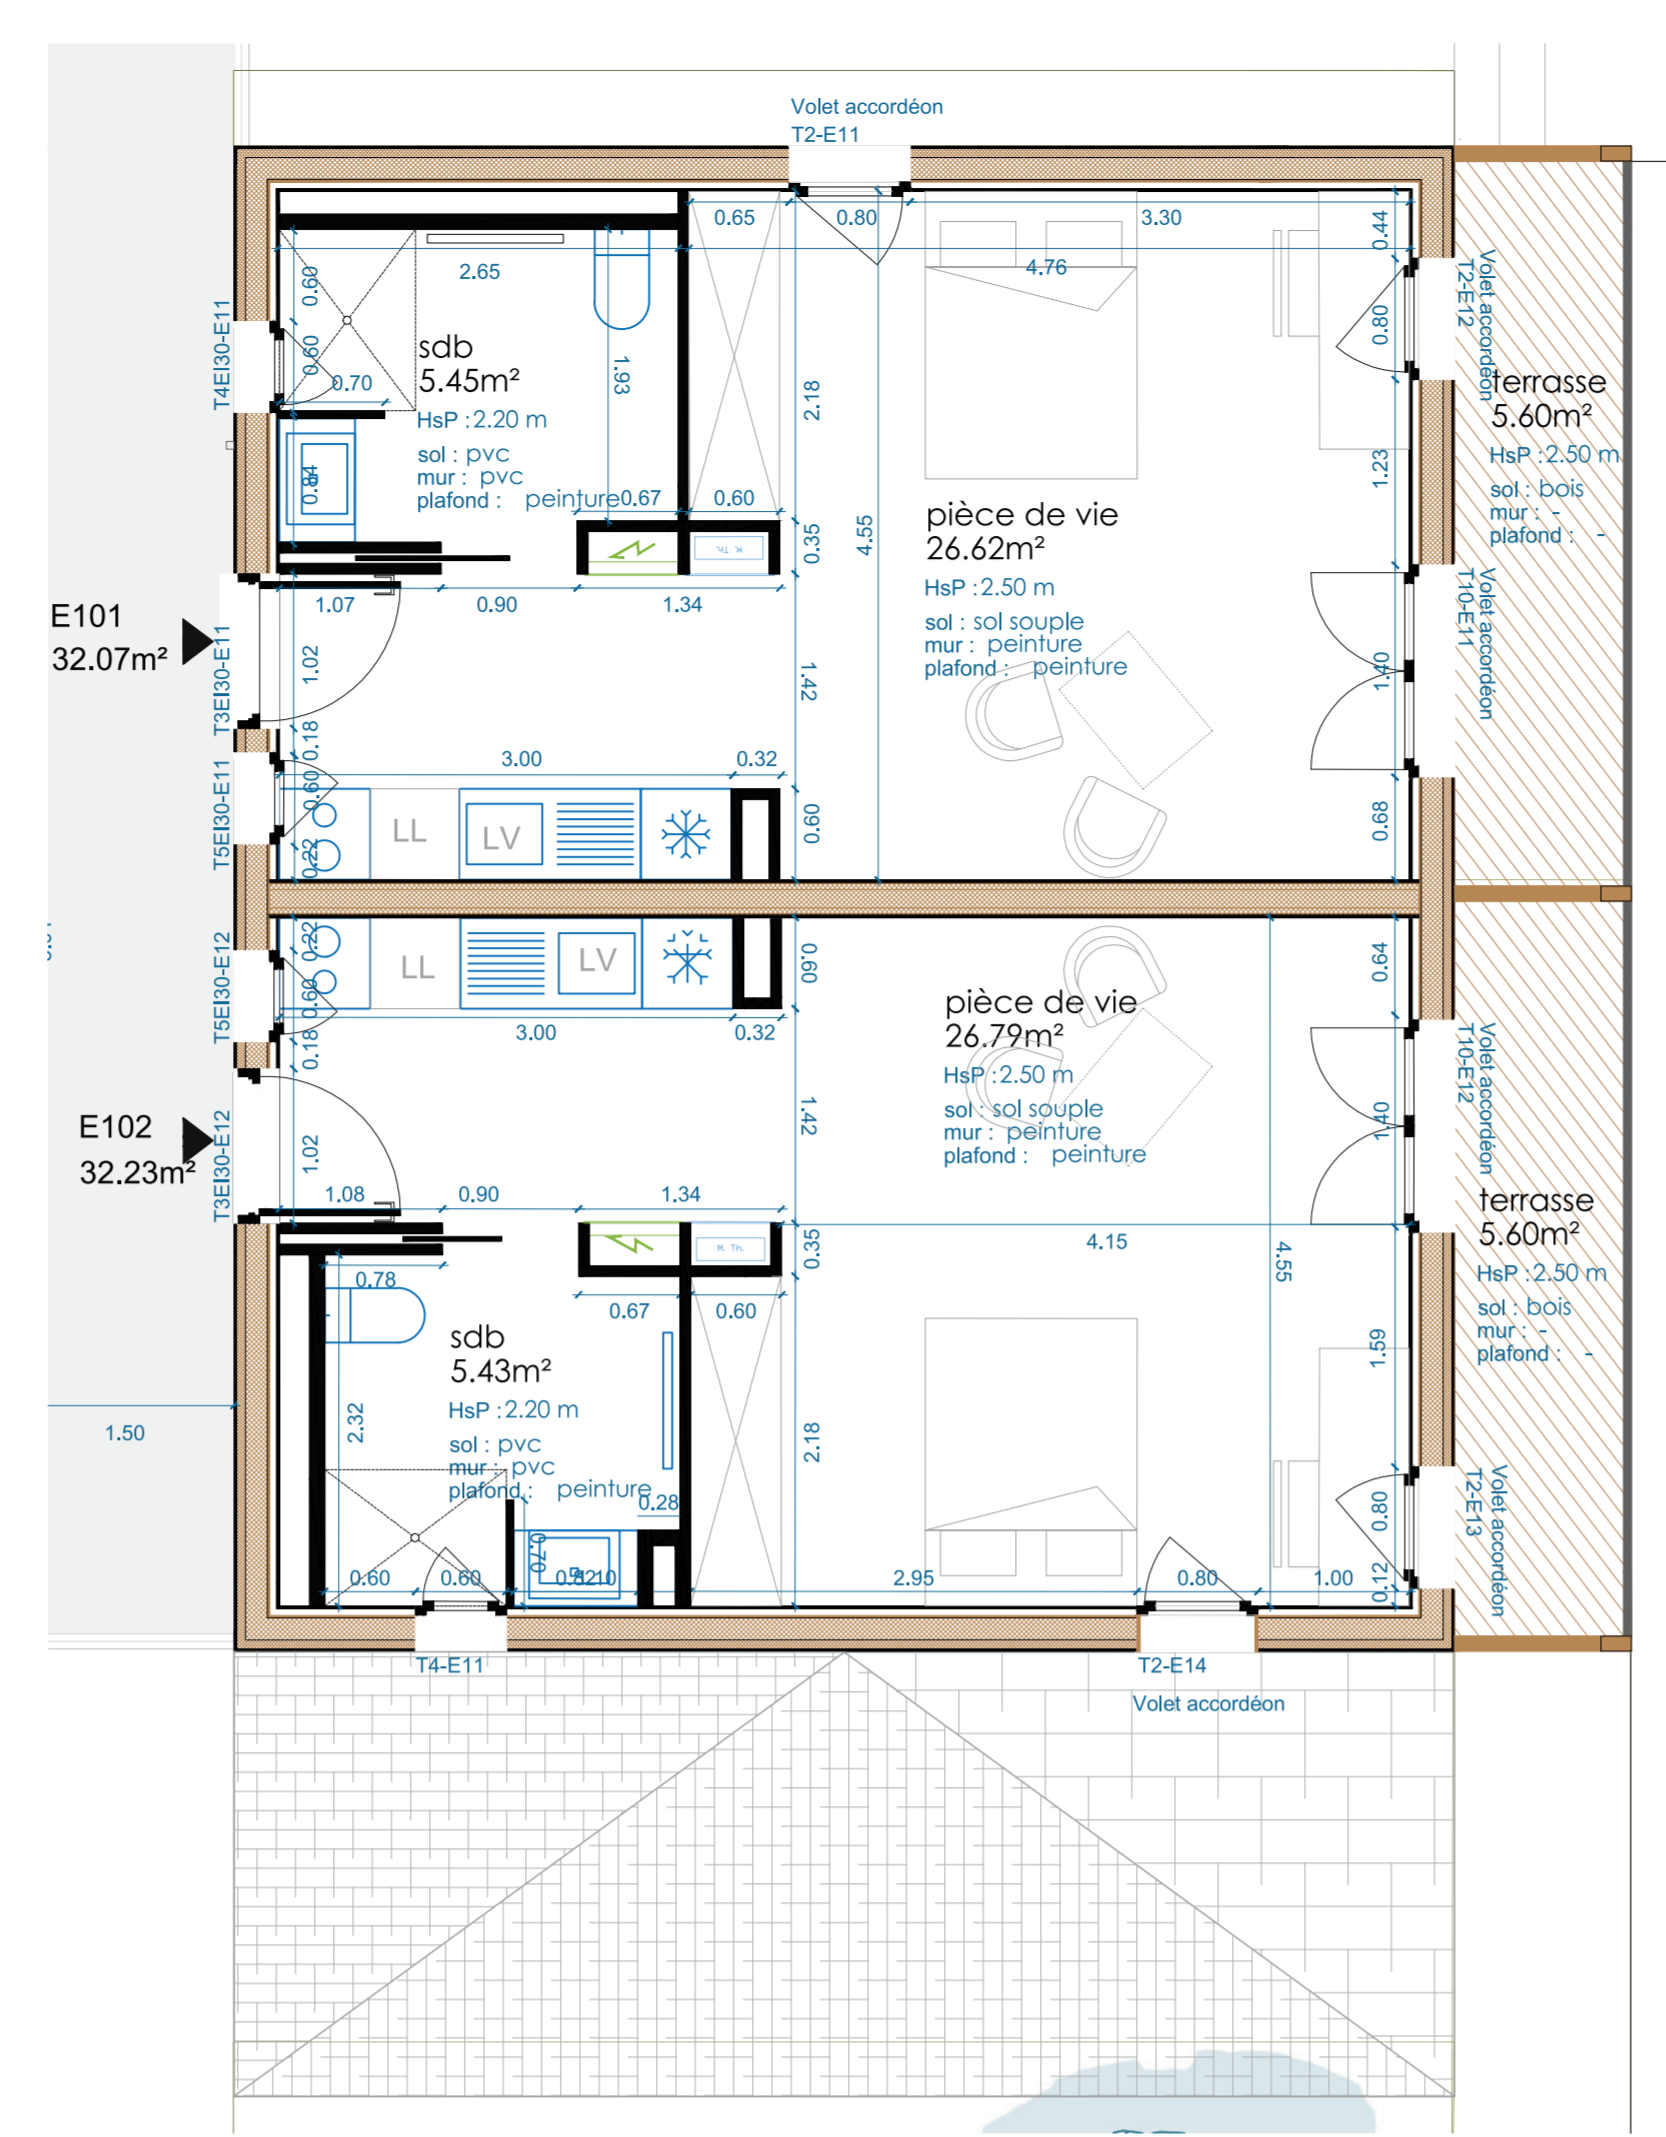


Plan R+1

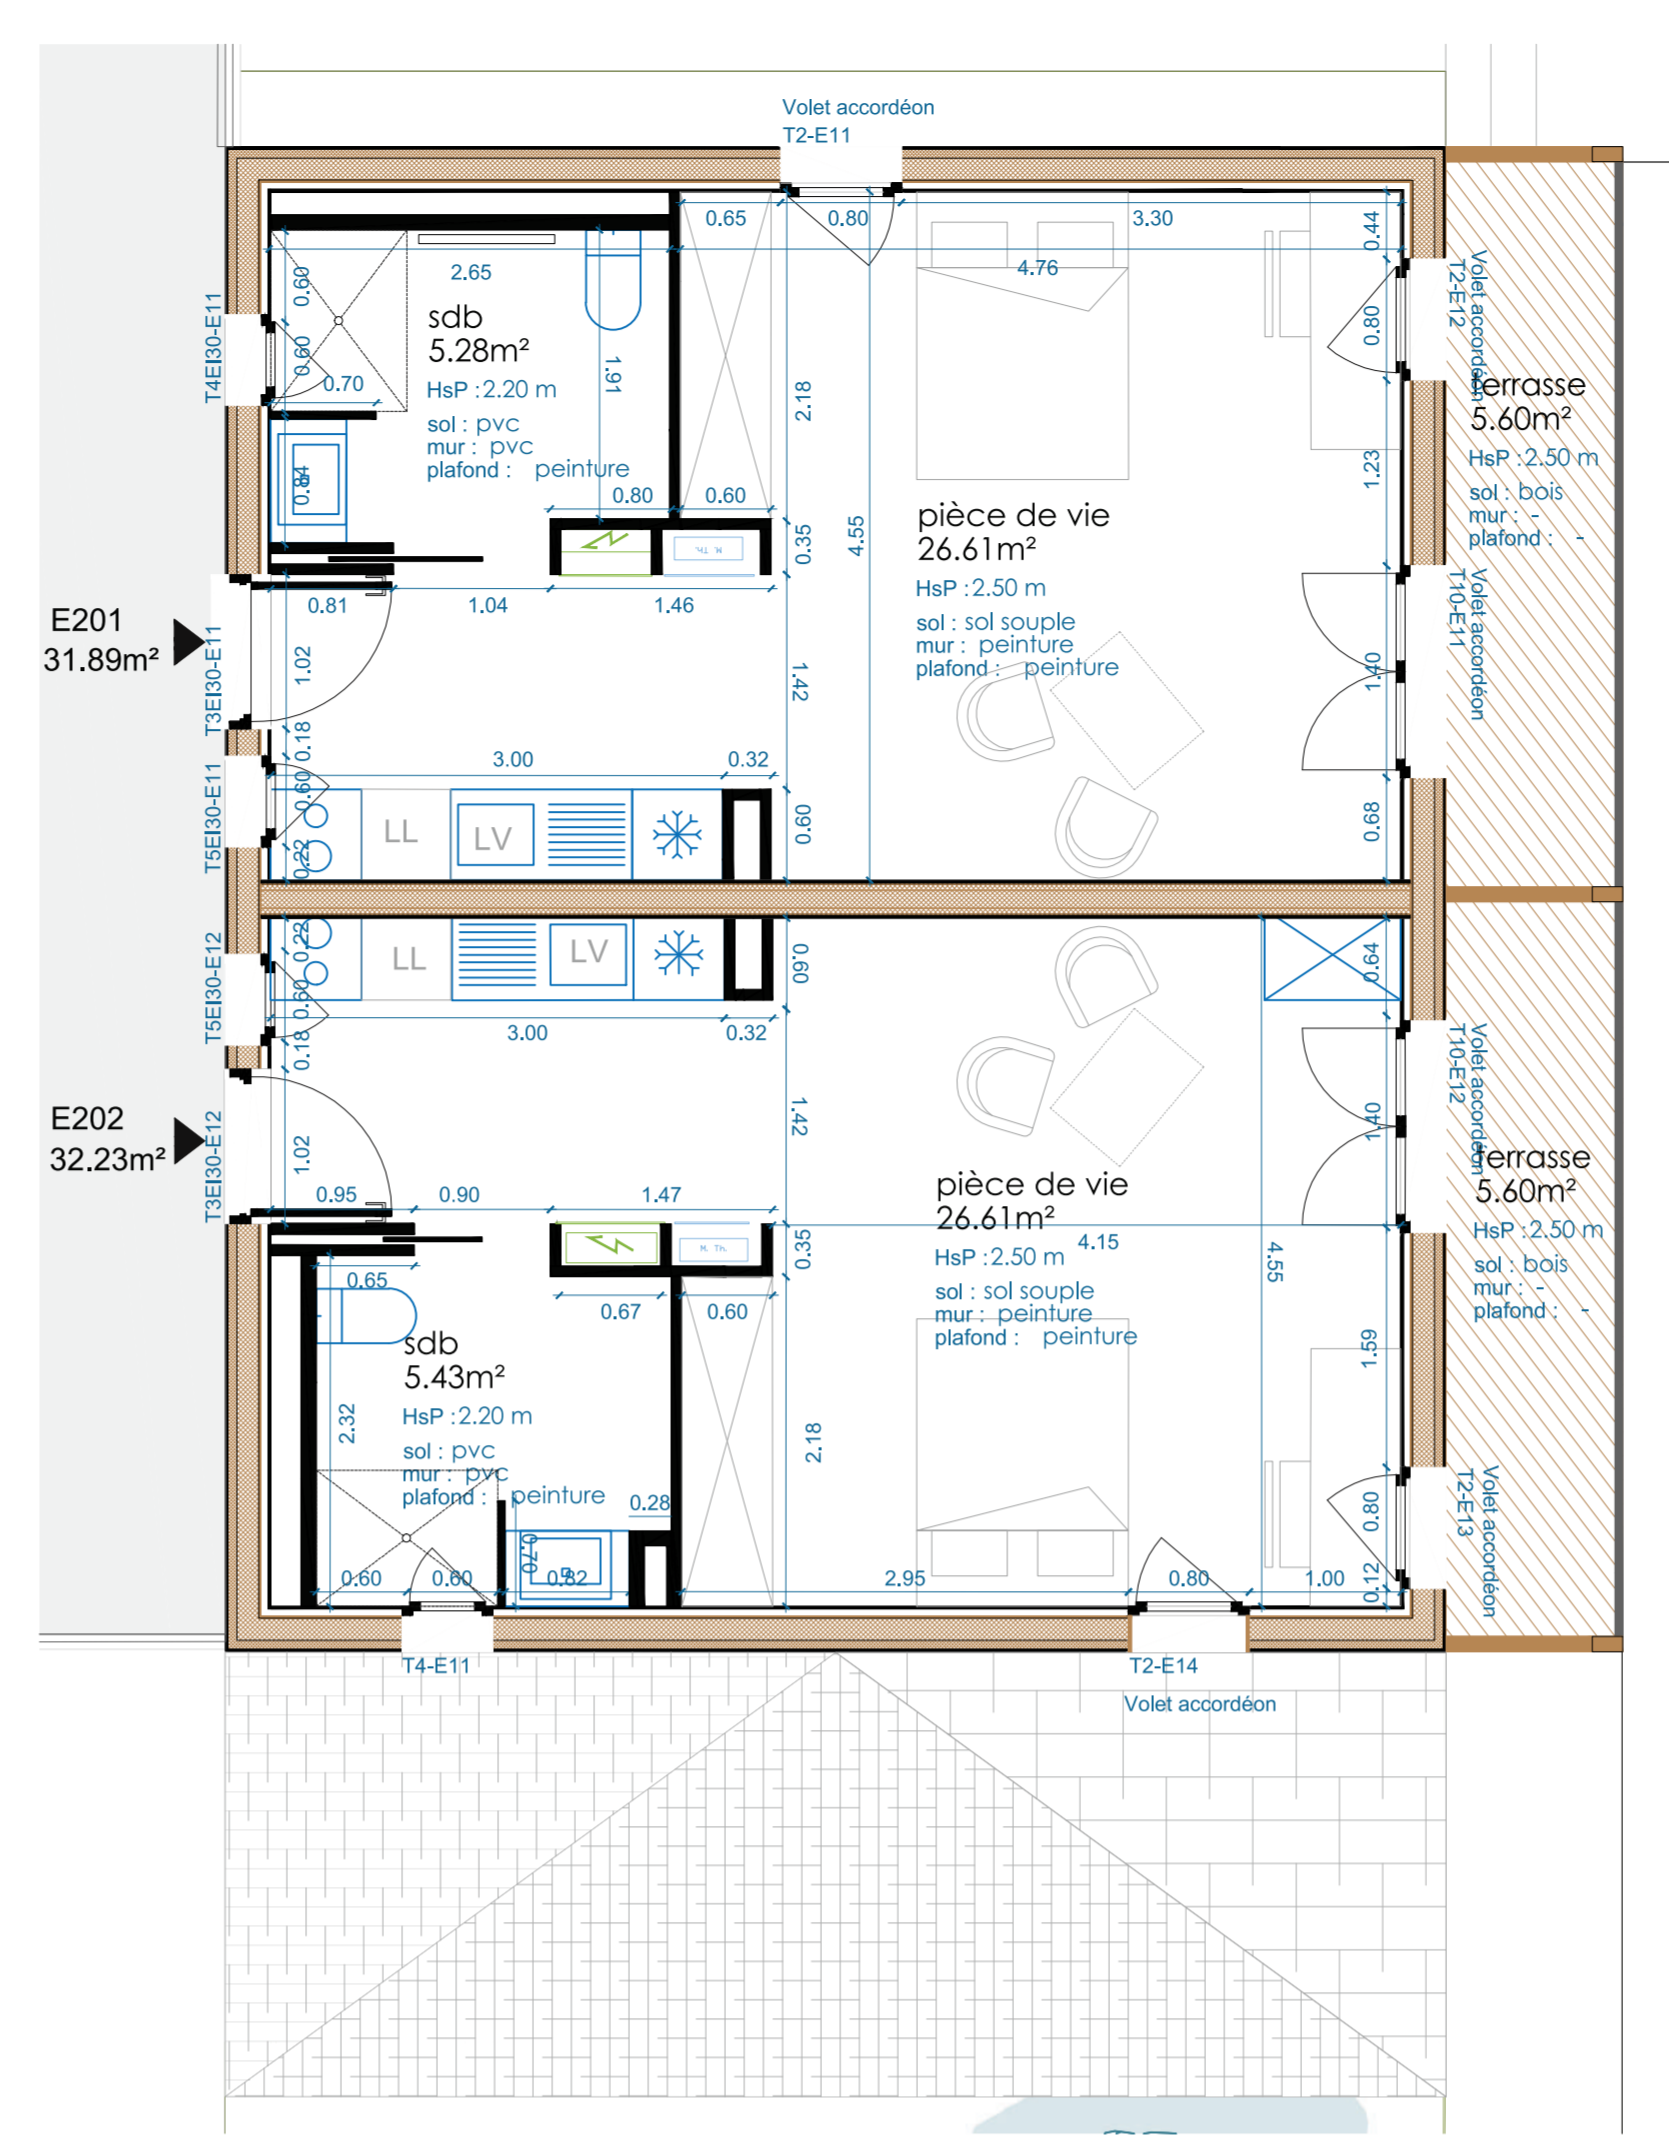


Plan R+2

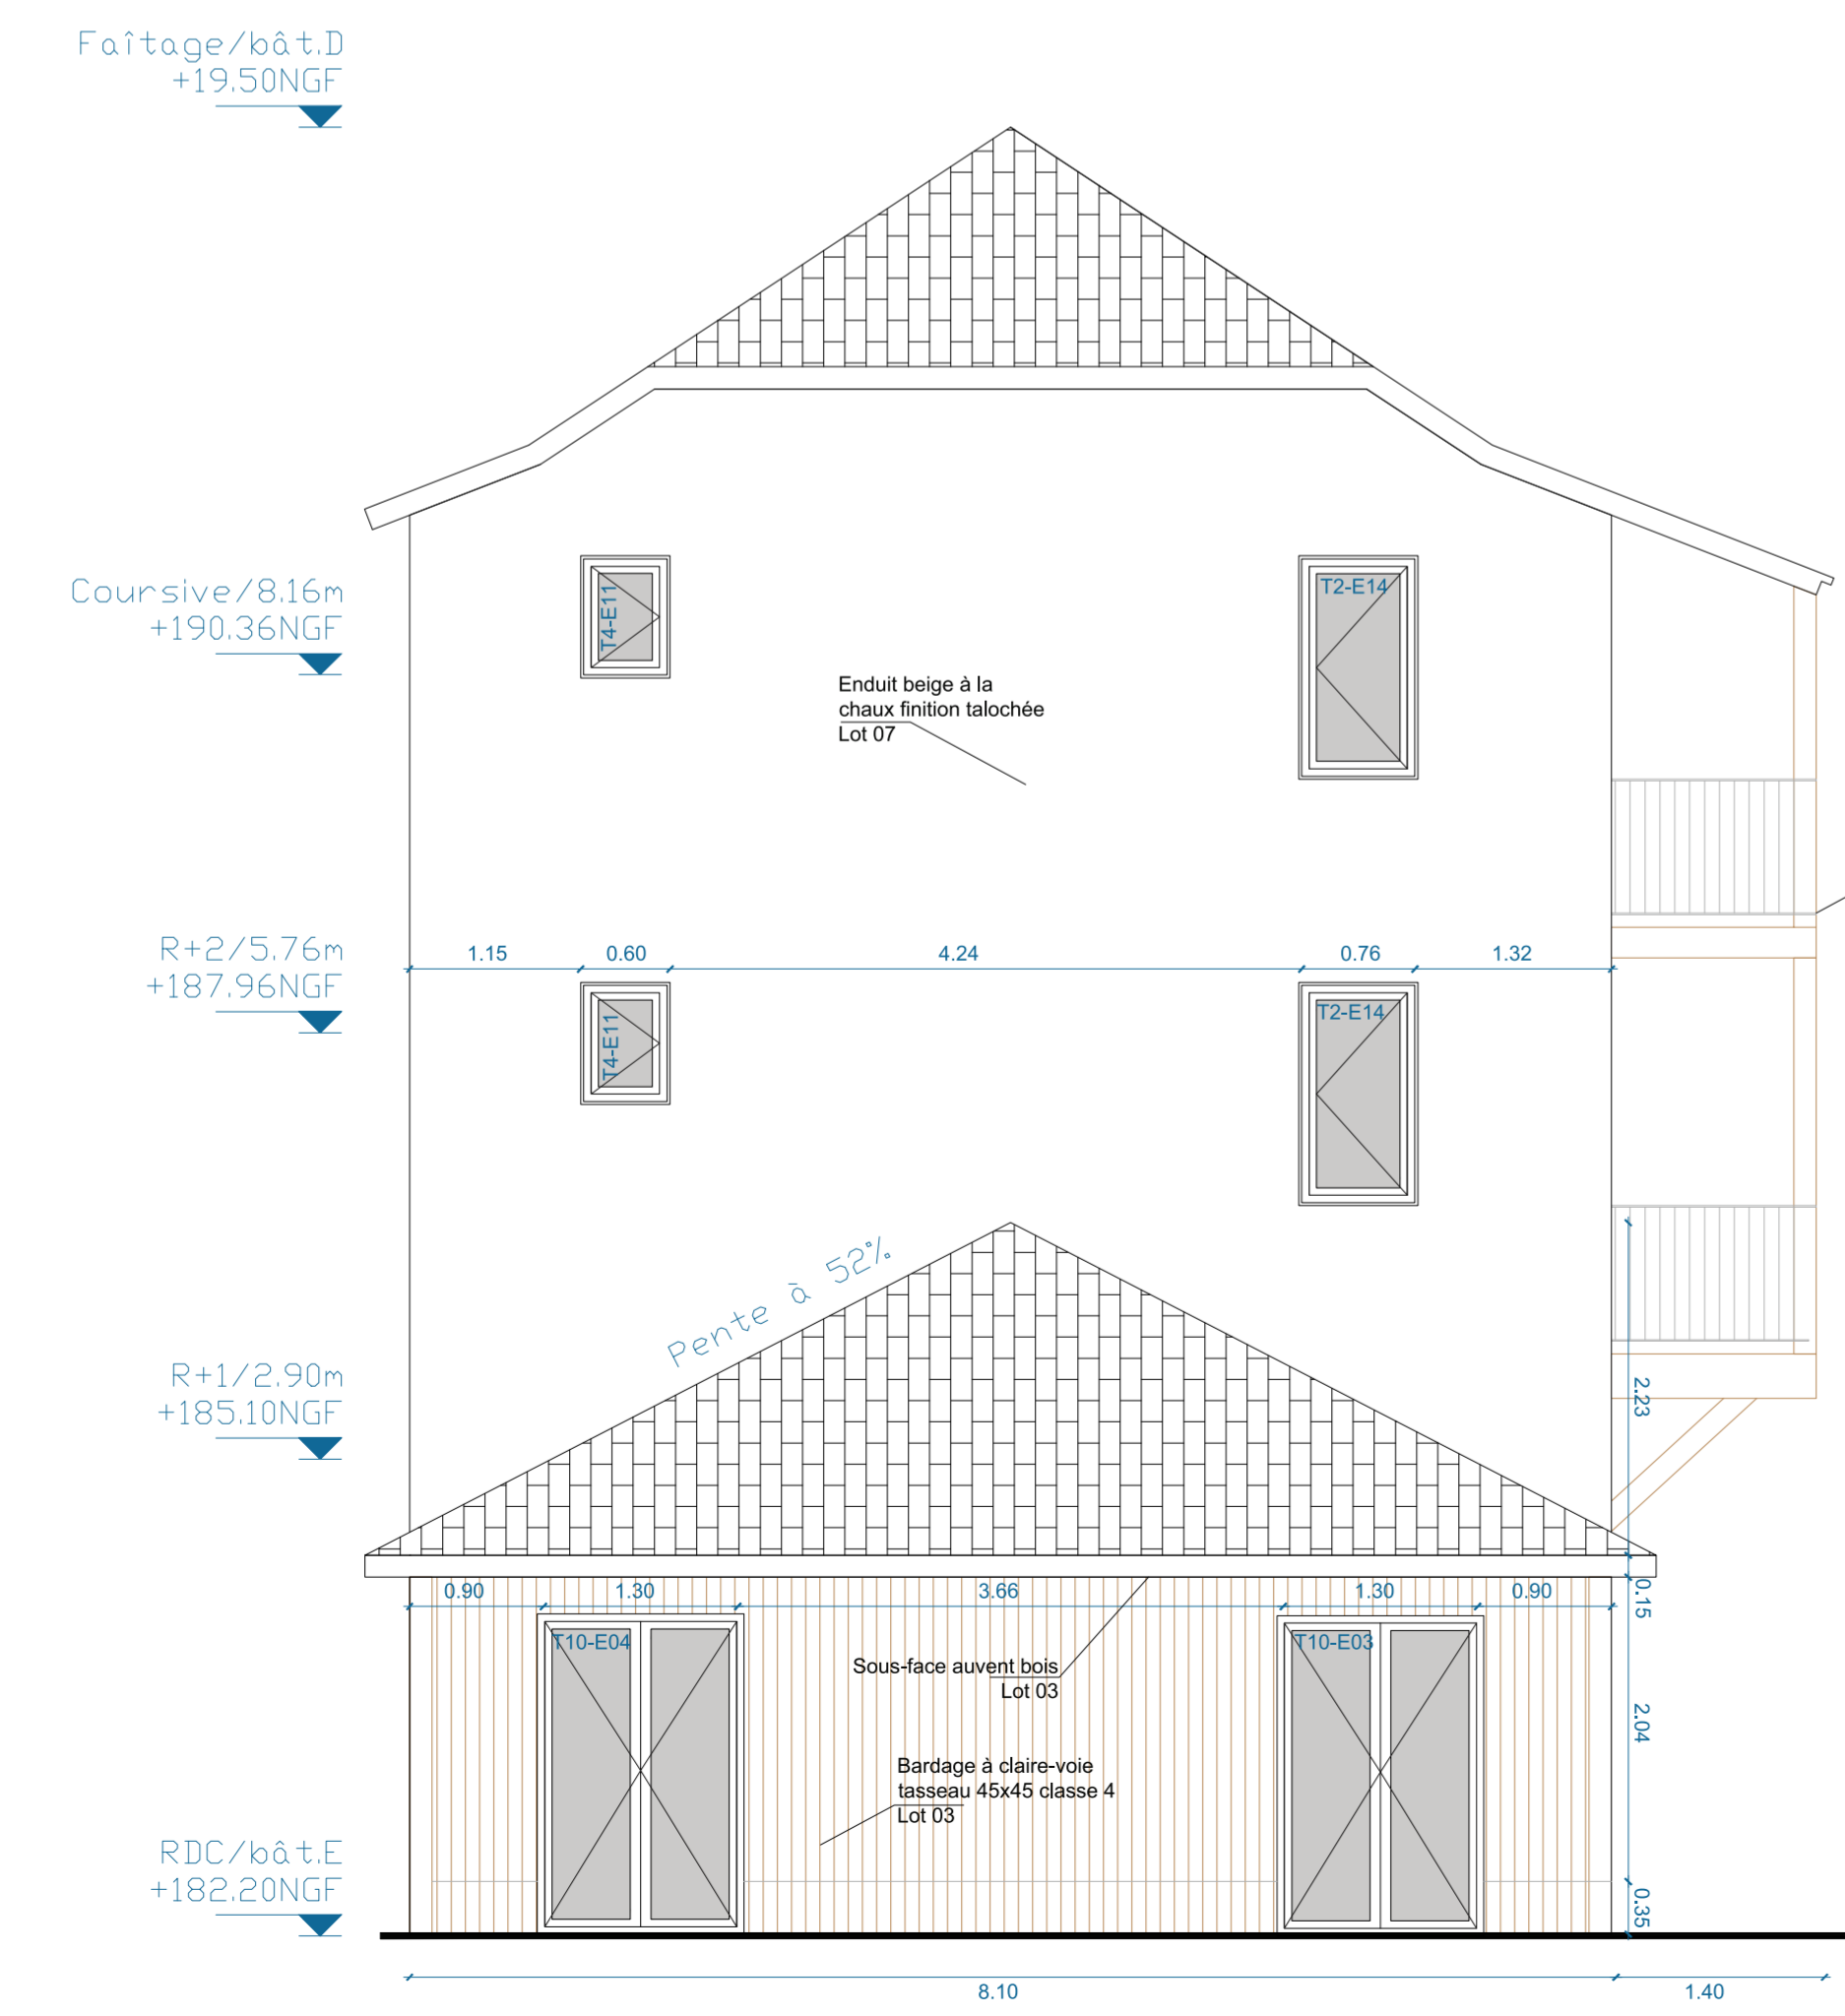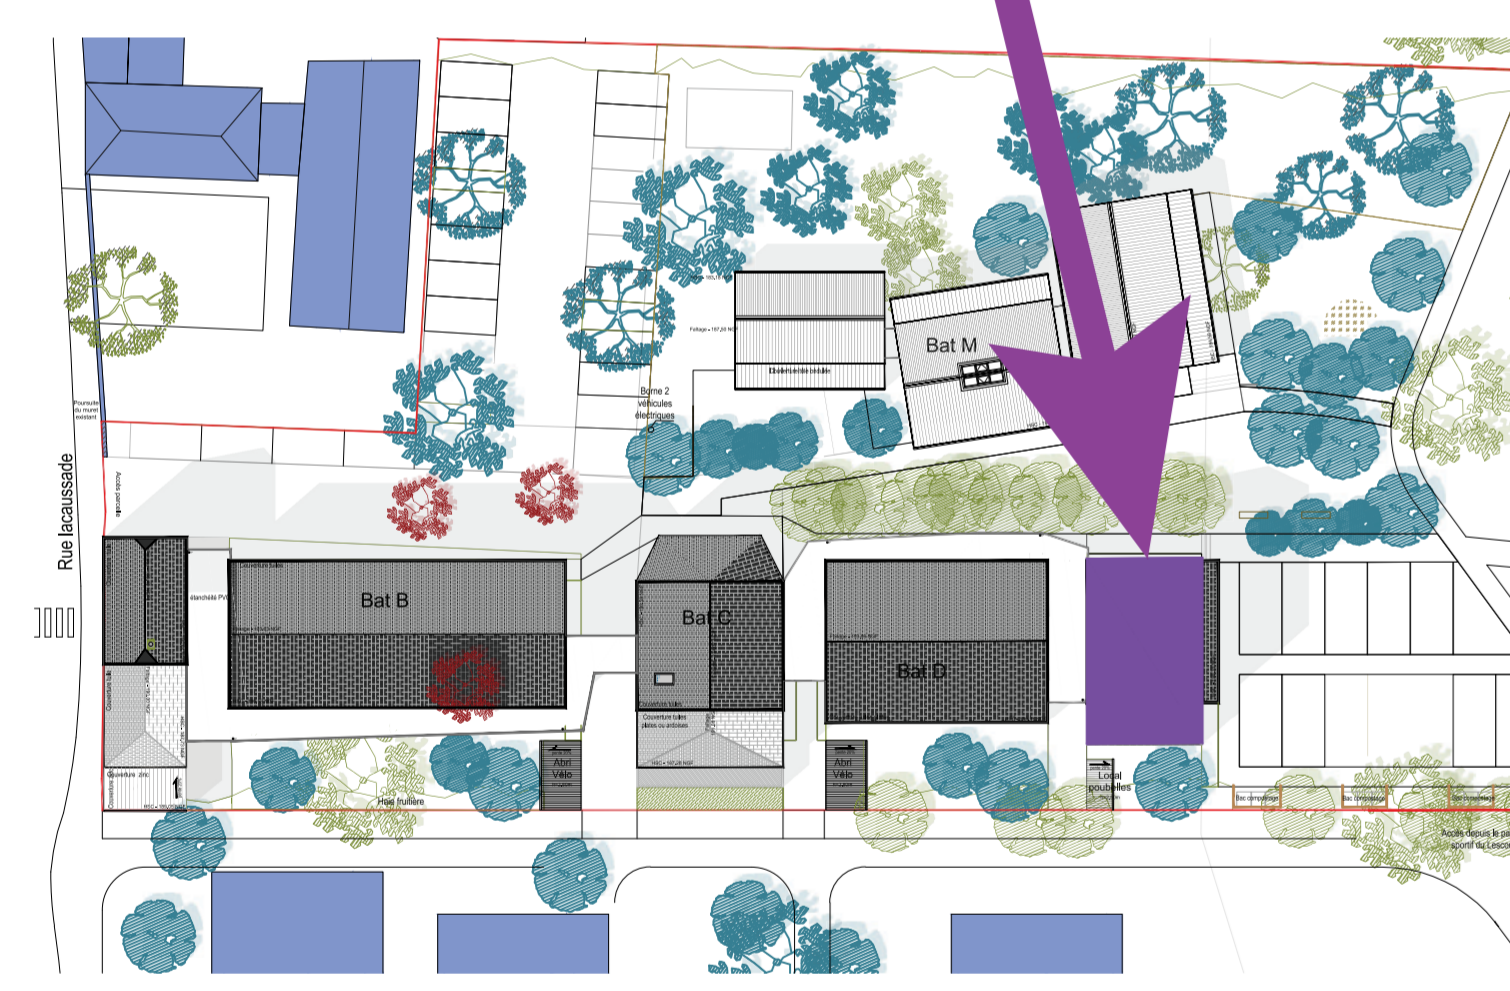


Façades Ouest

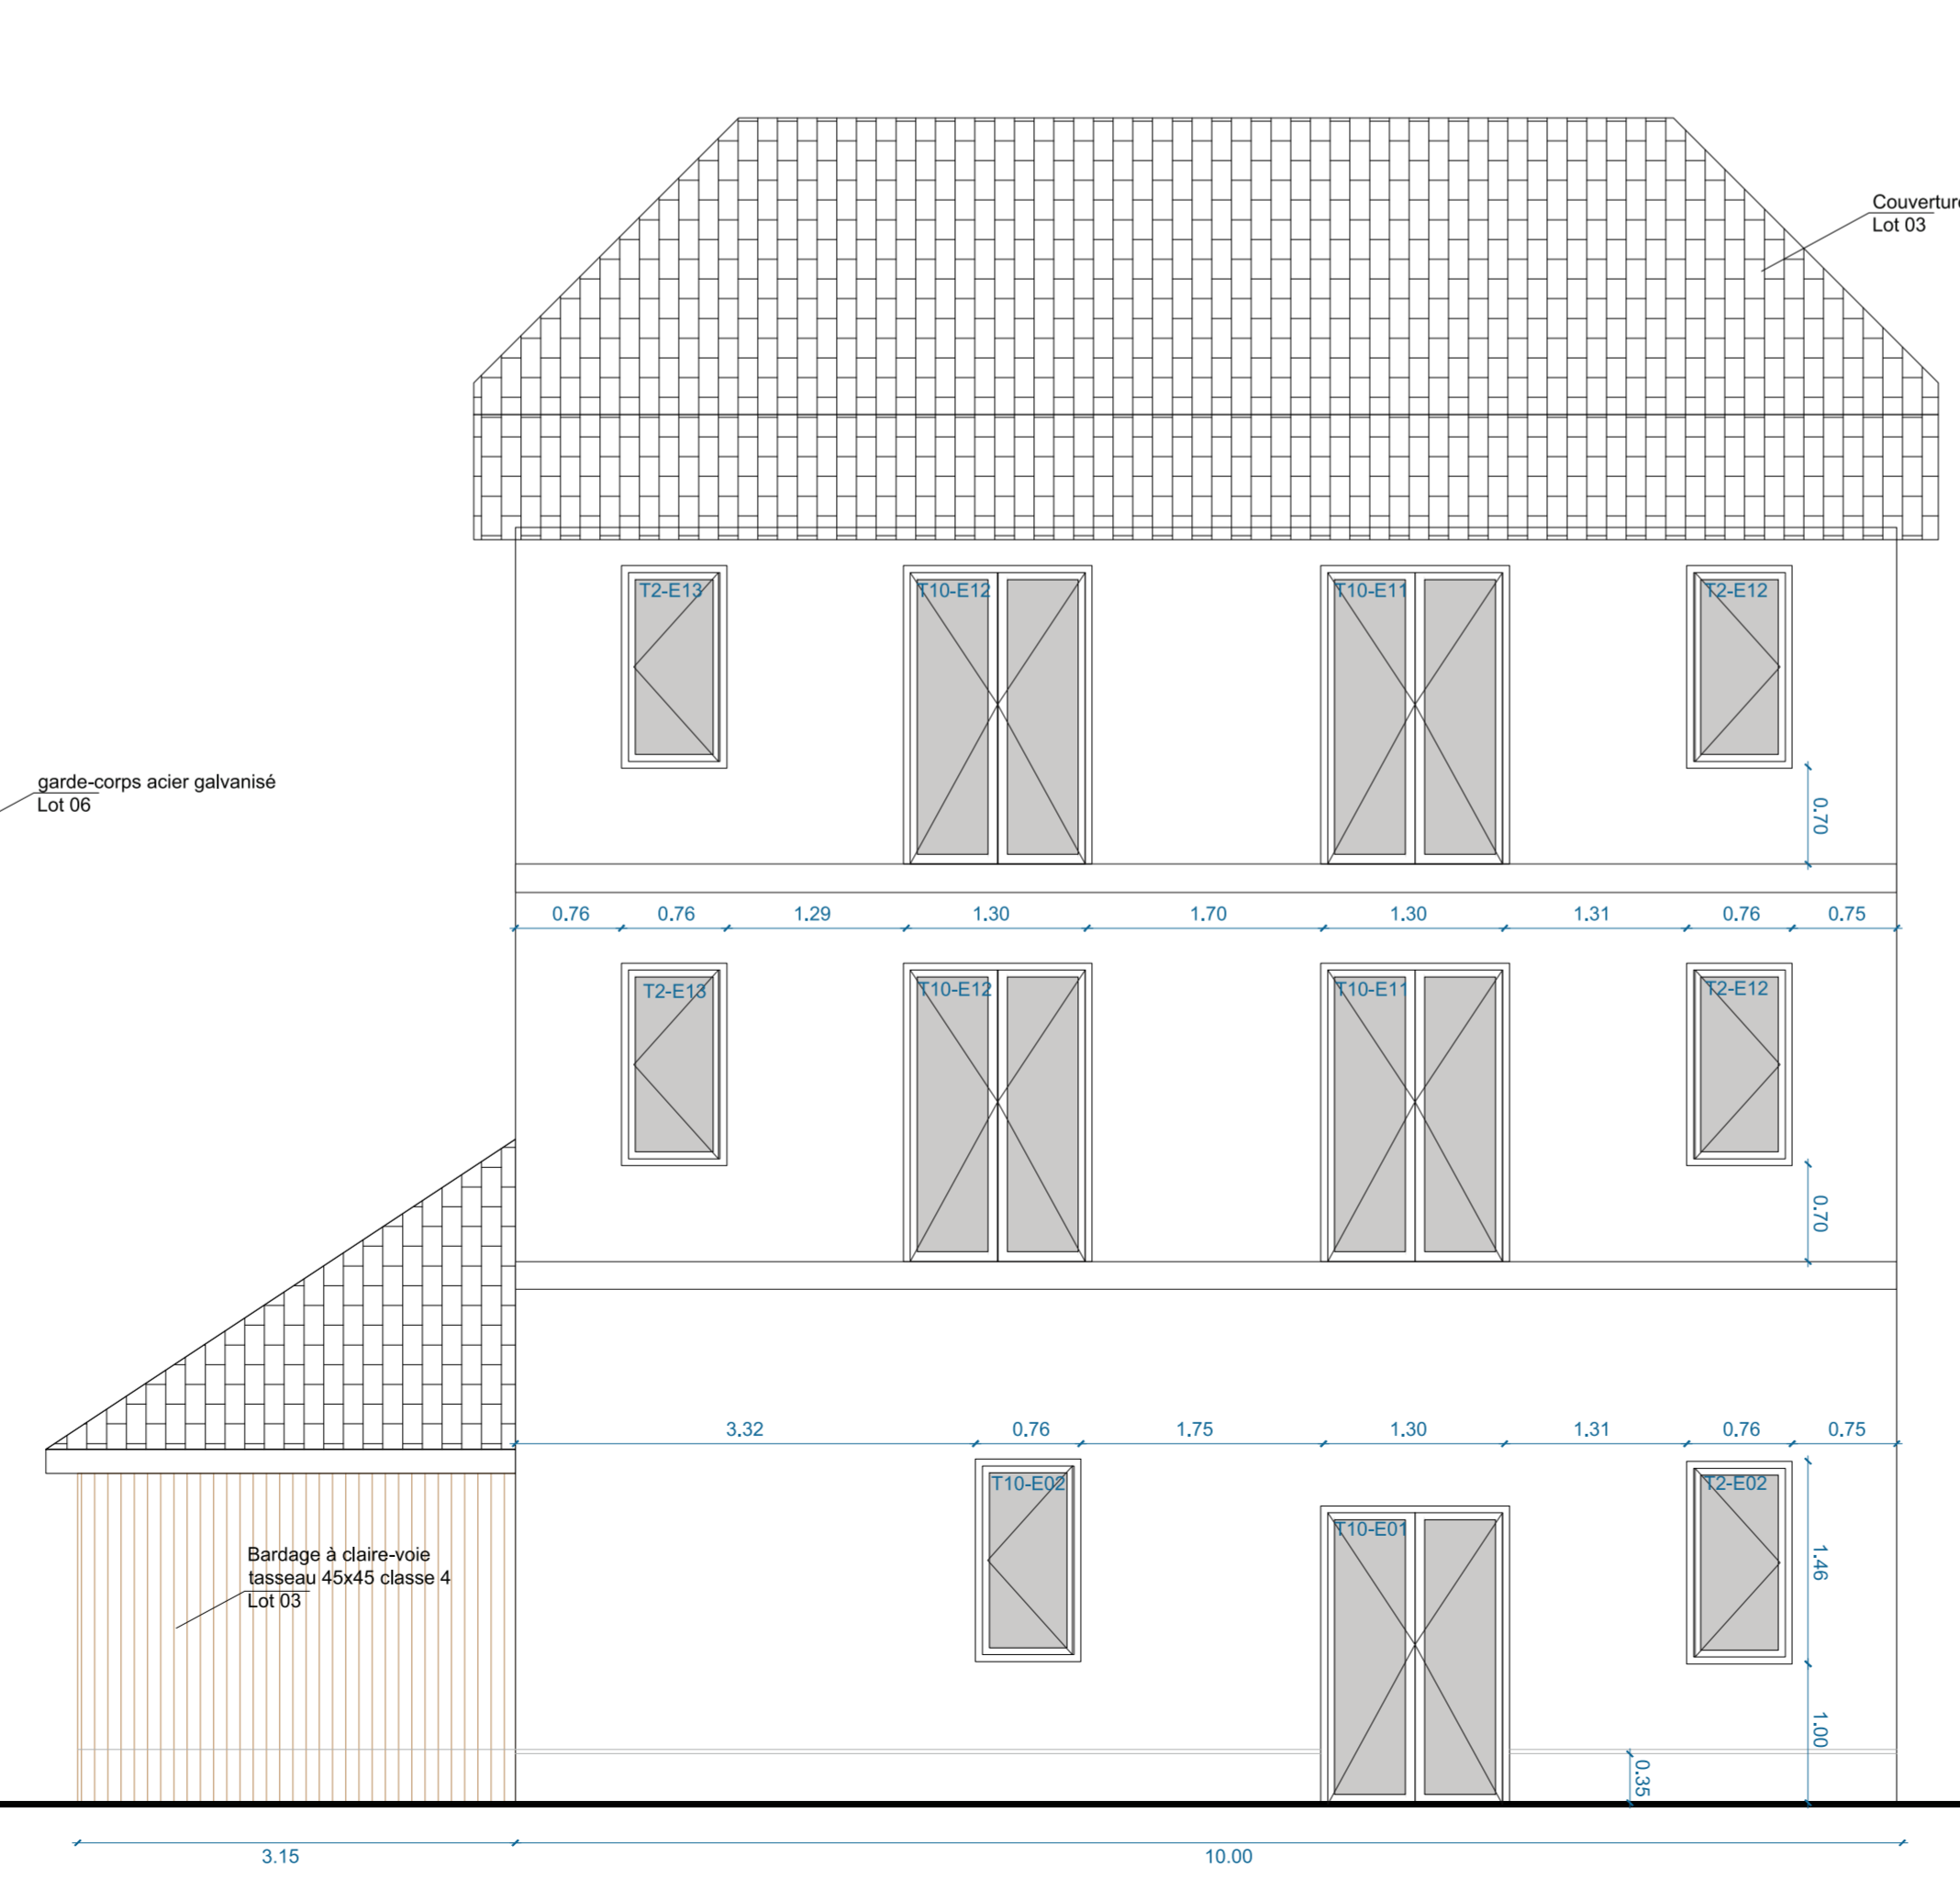

Façades Nord

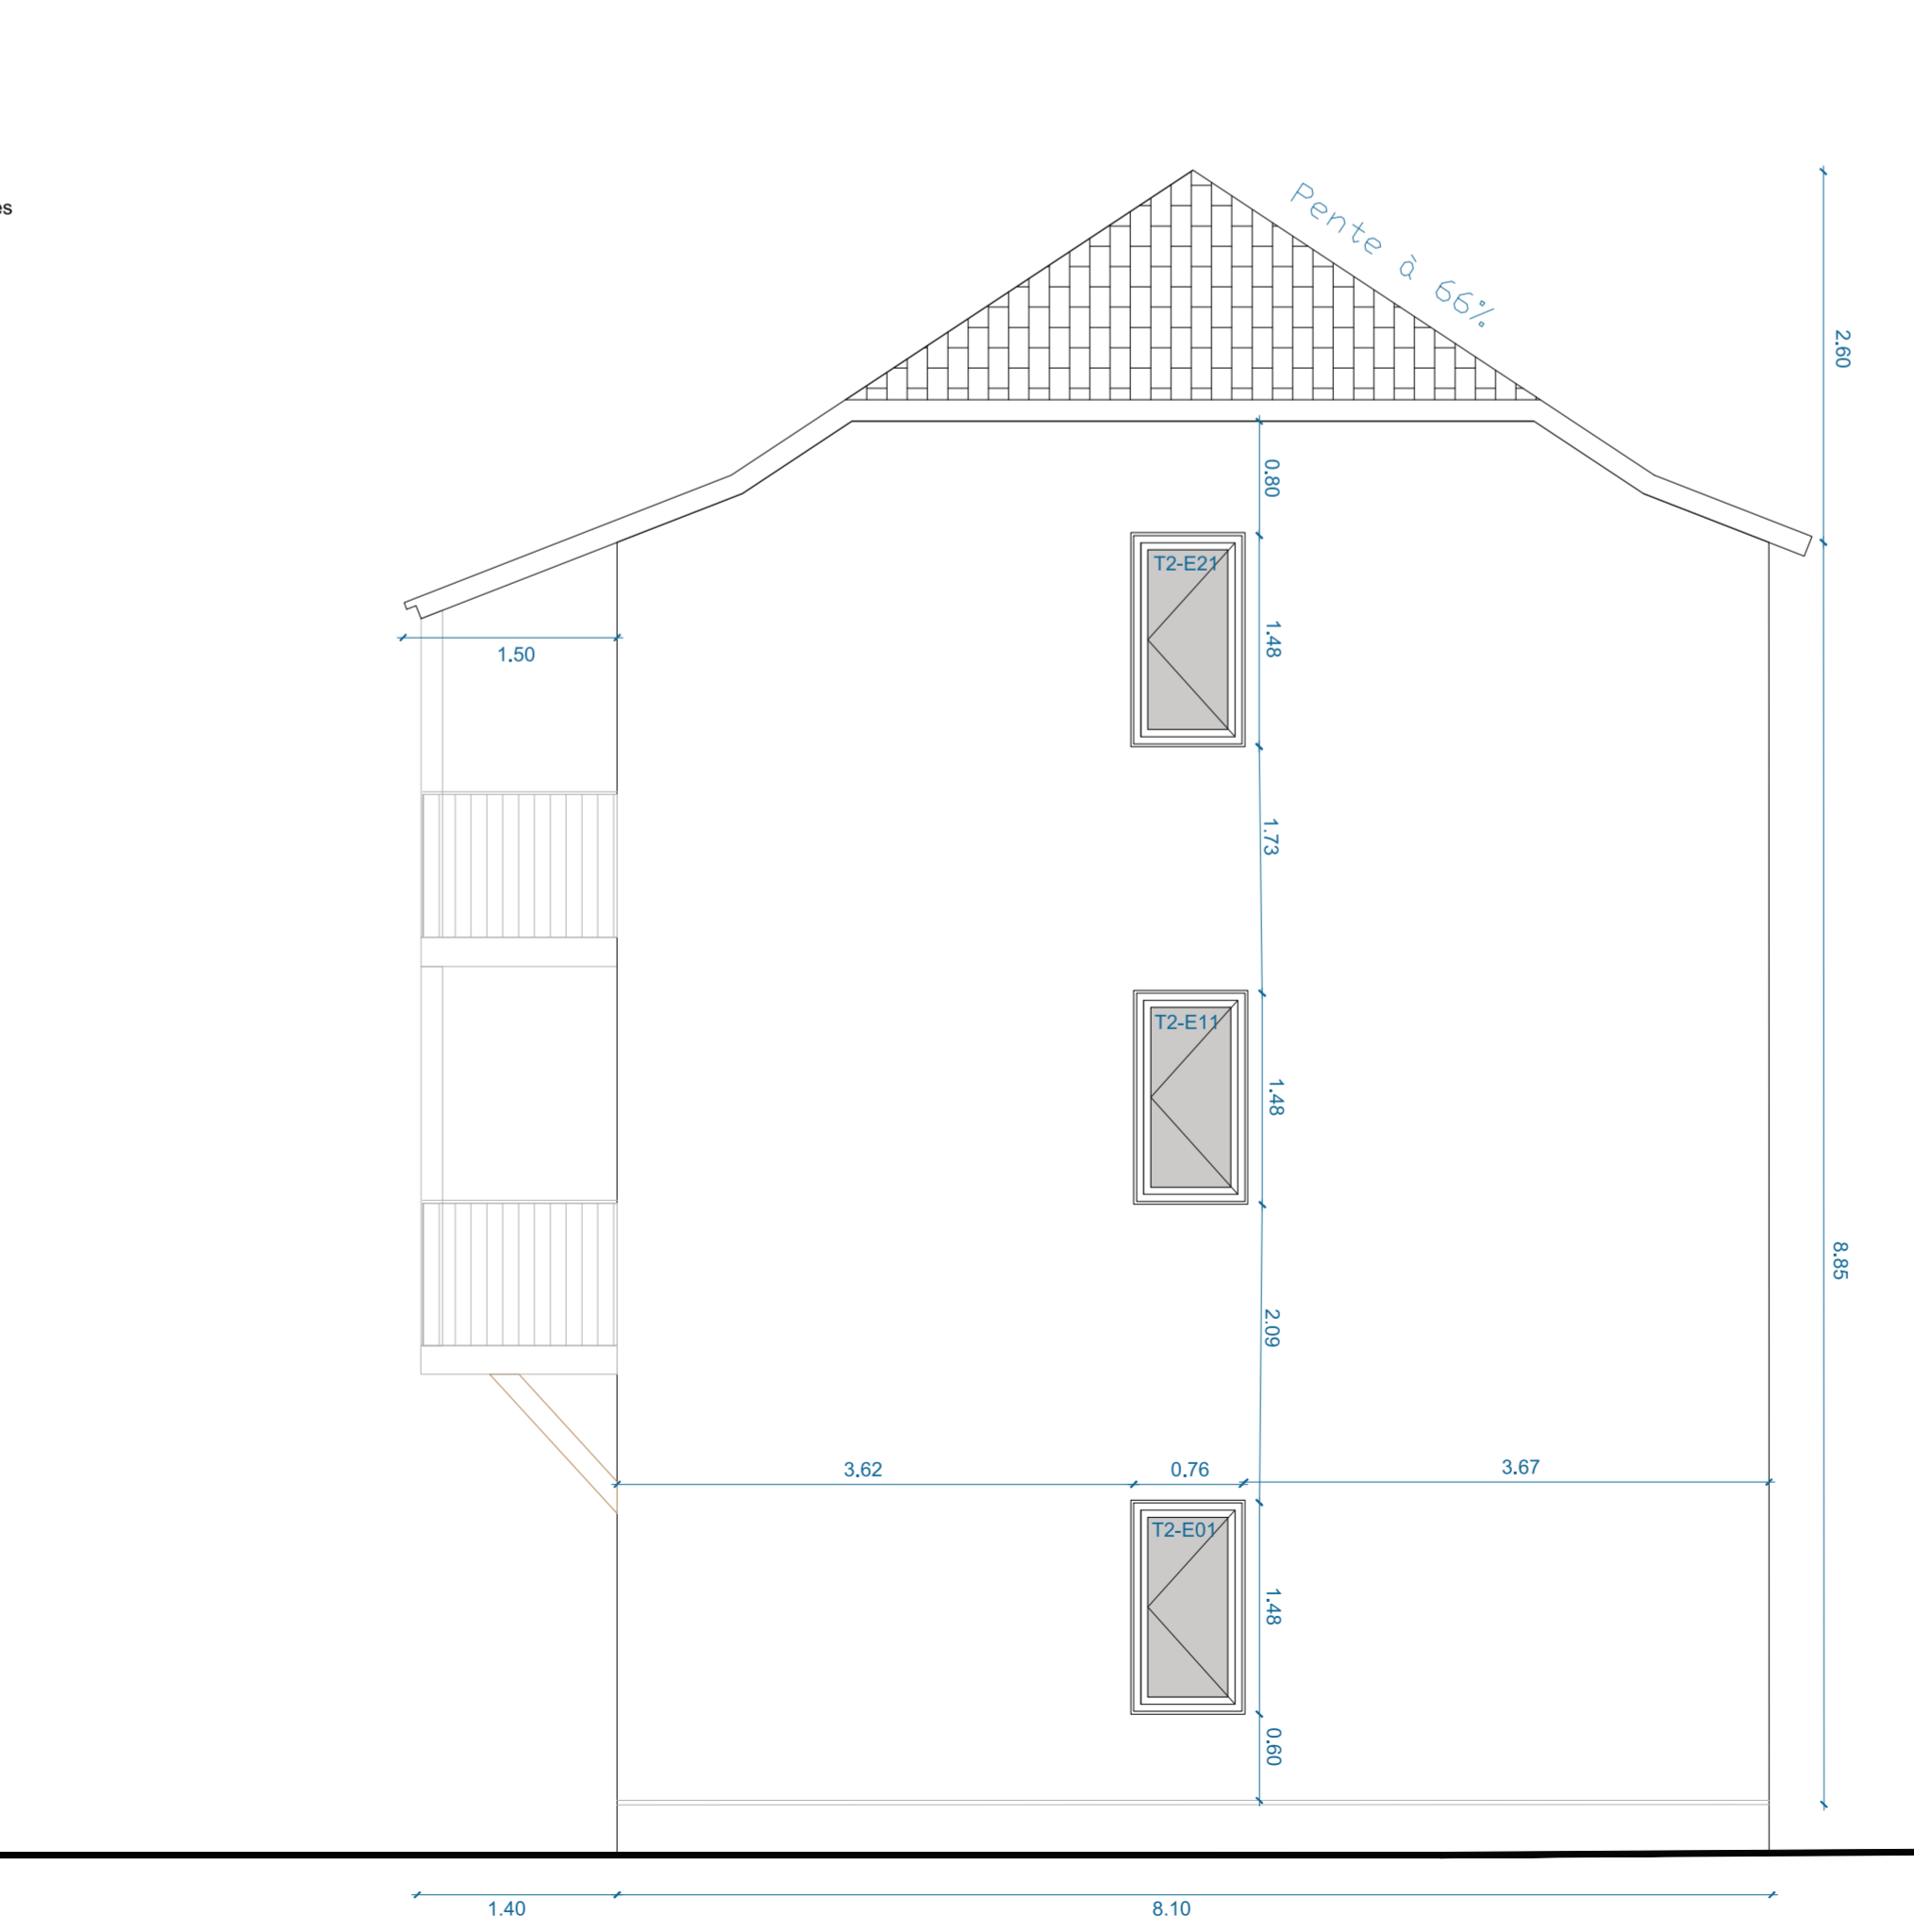

Façades Est

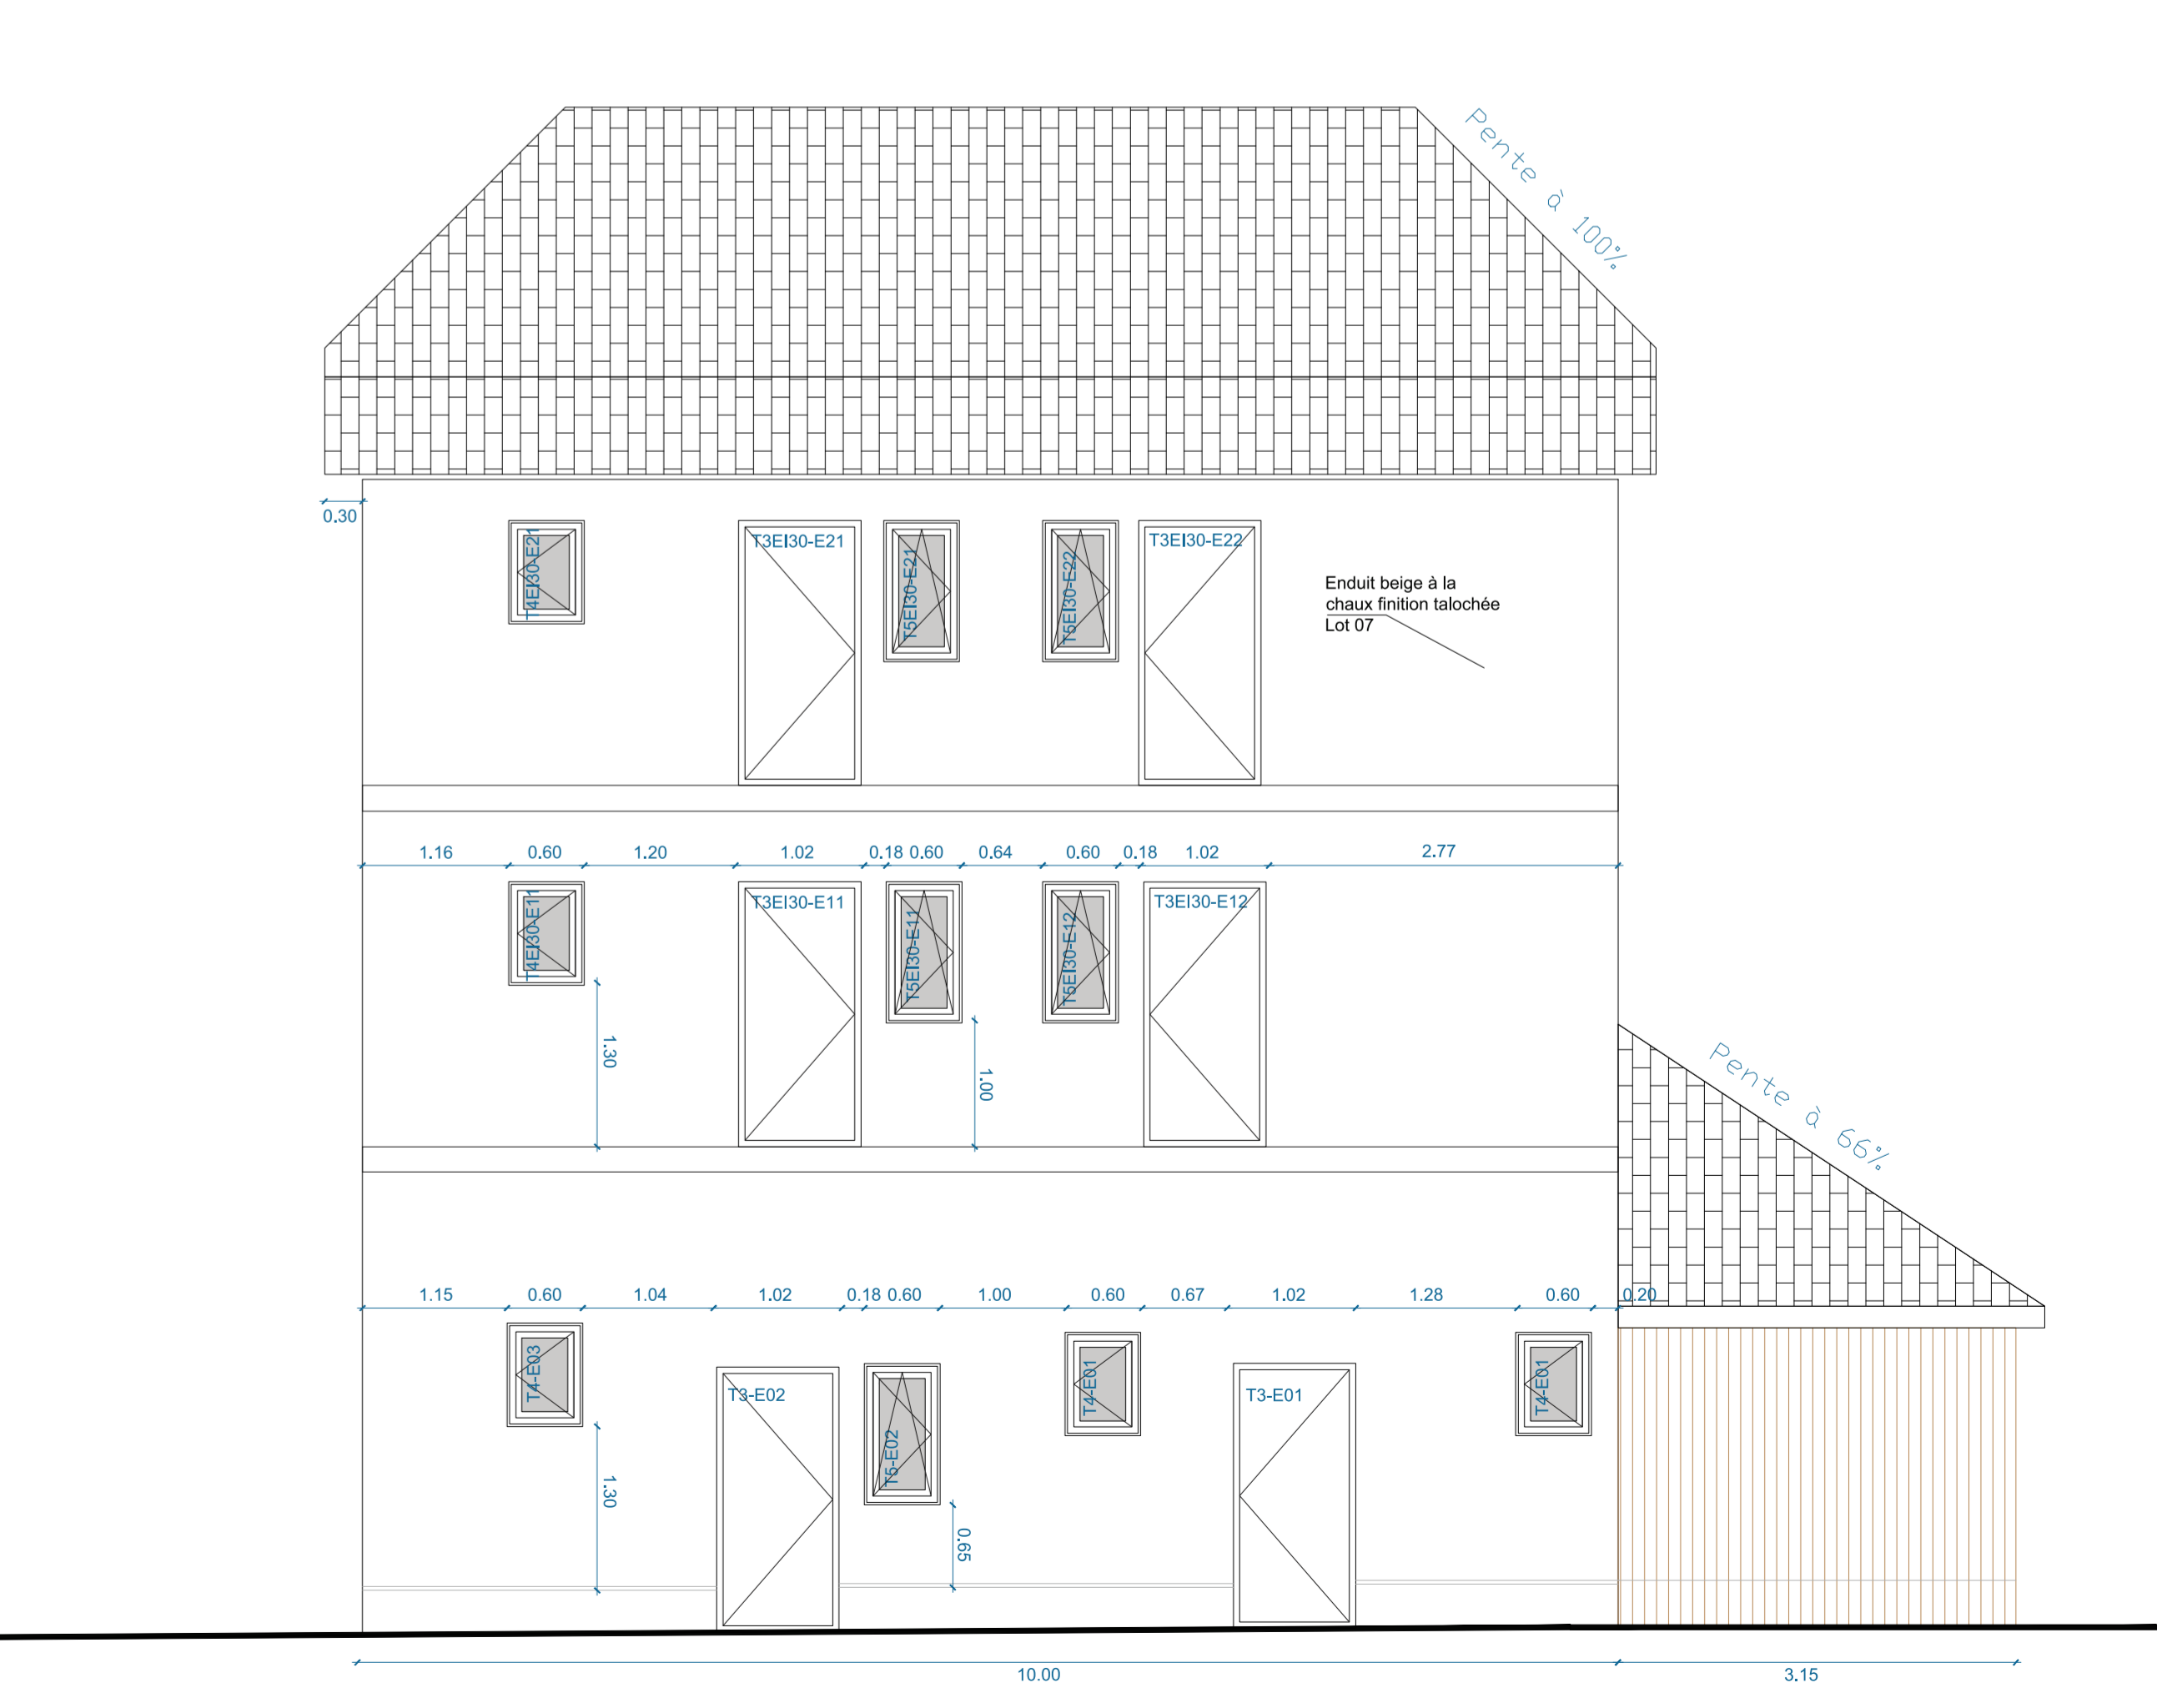

Façades Sud